




OBERGESCHOSS 1

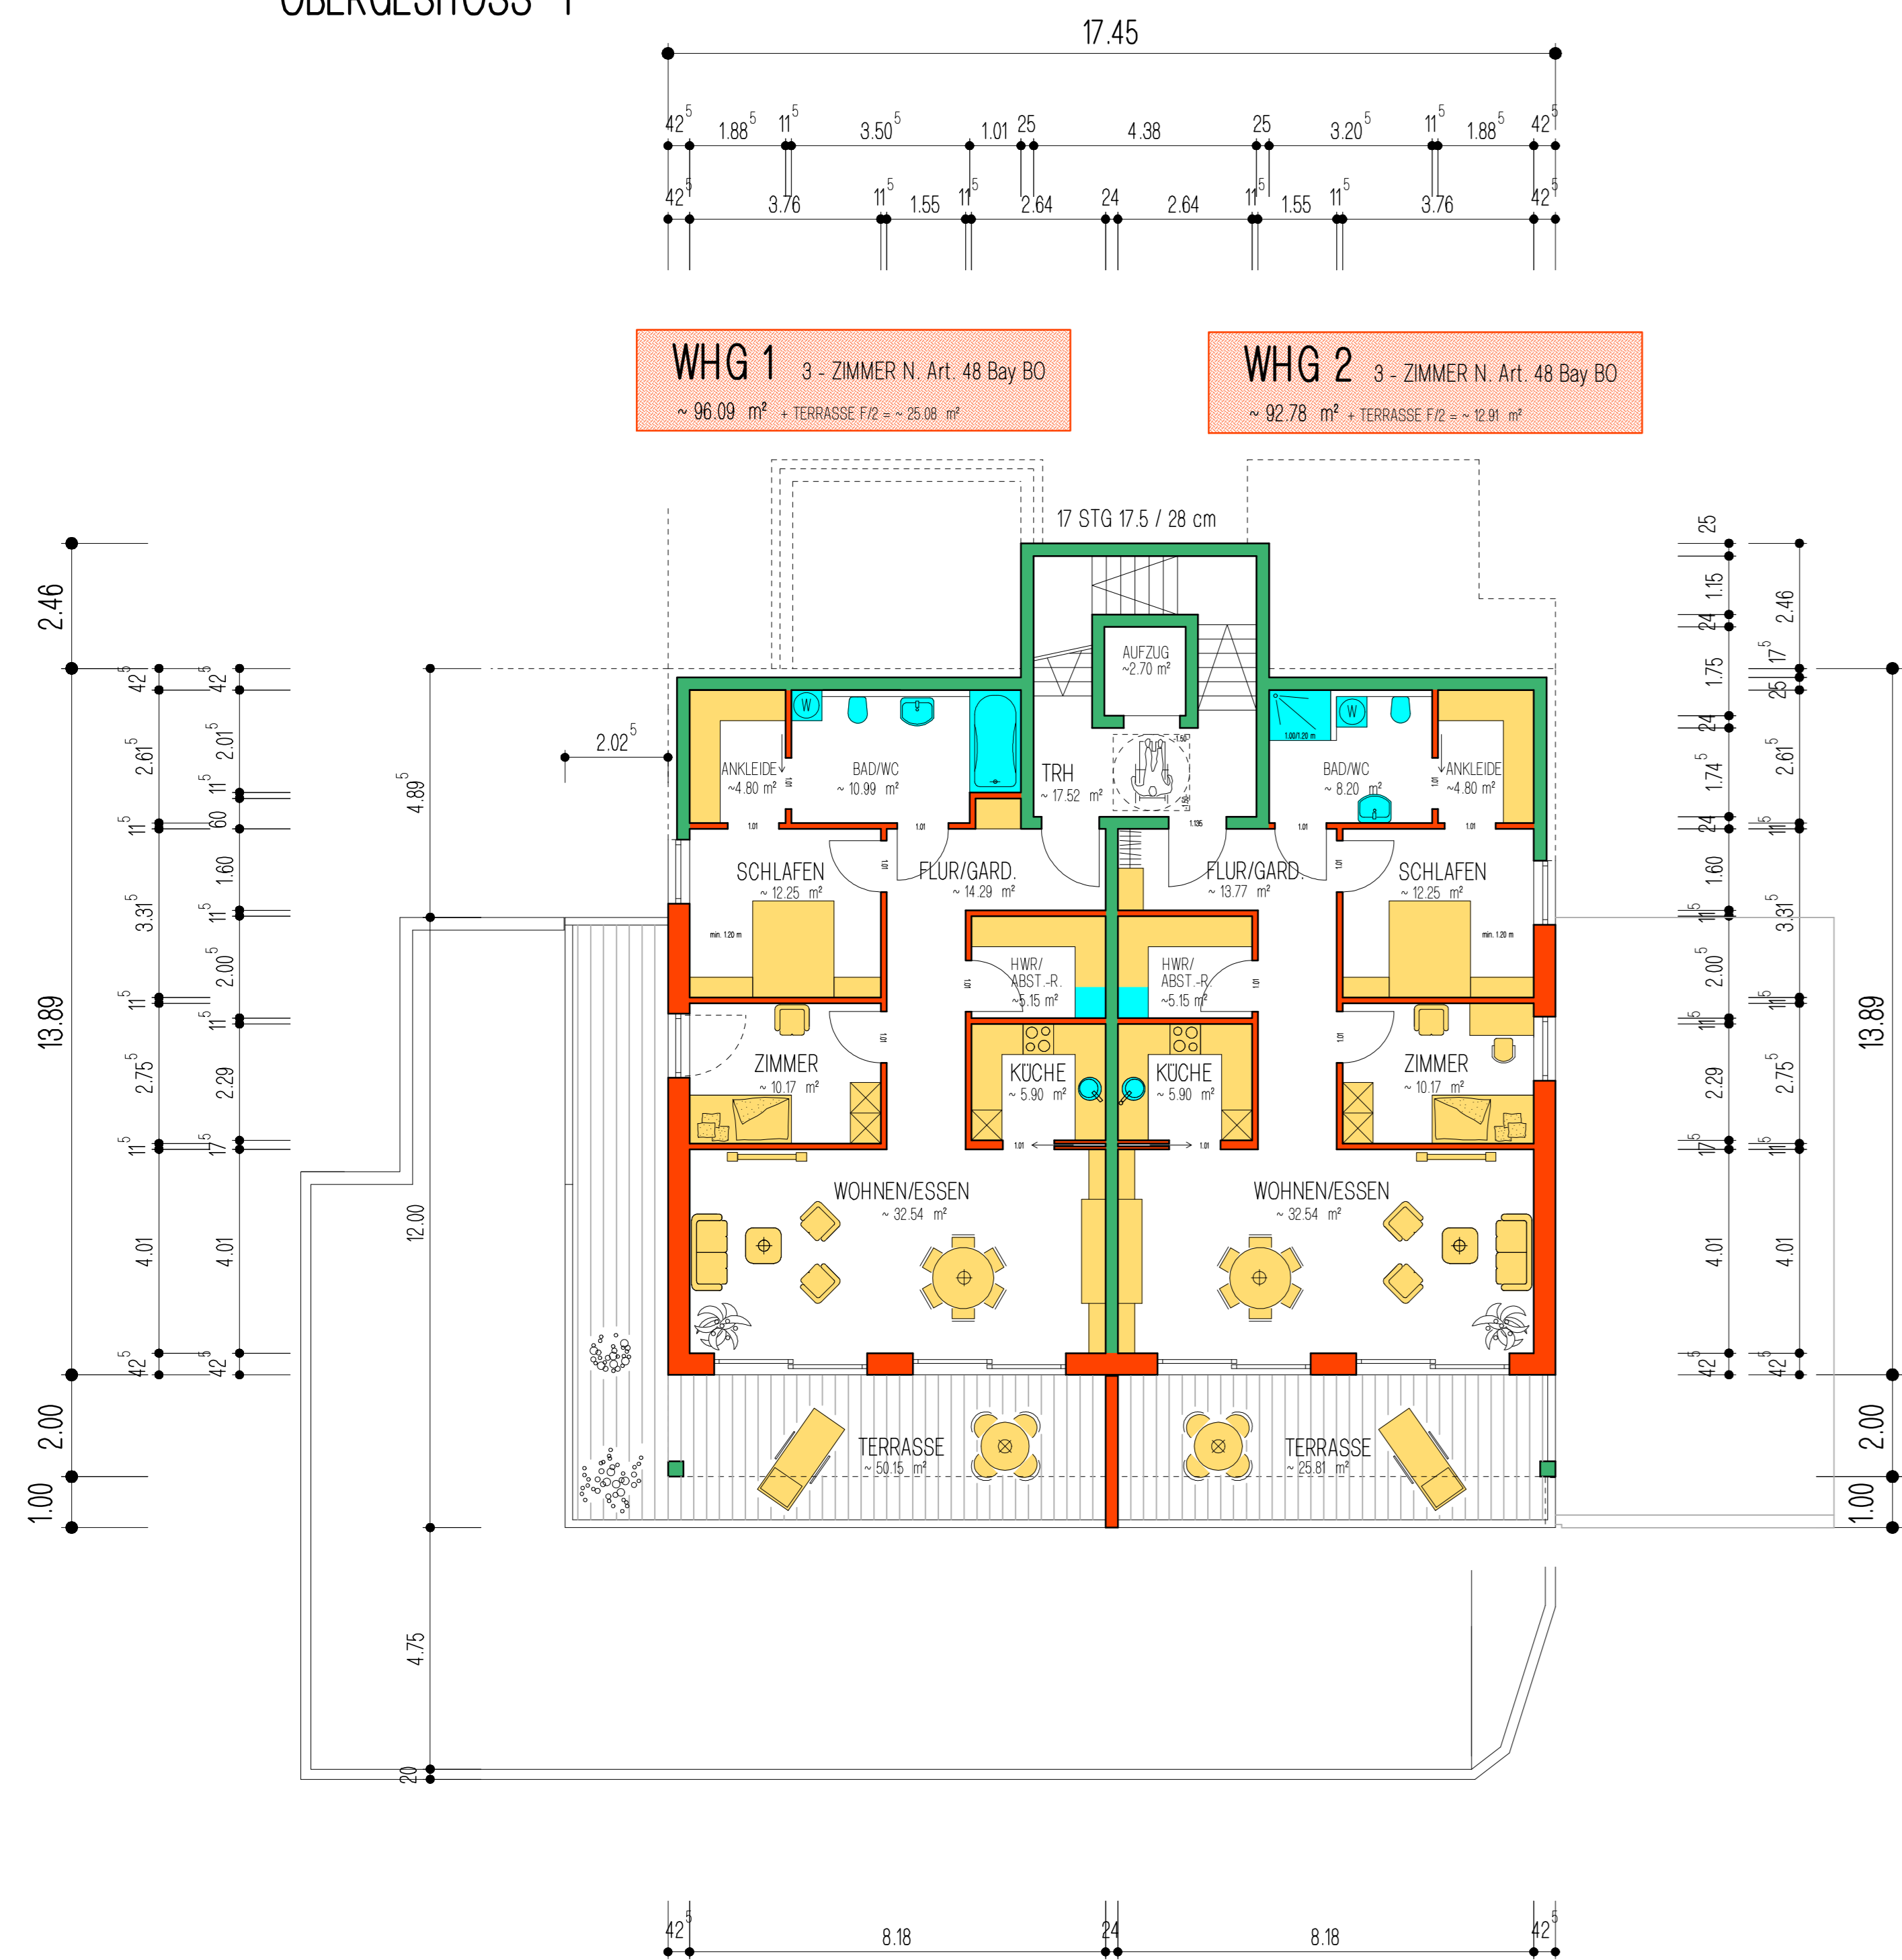


OBERGESCHOSS 2

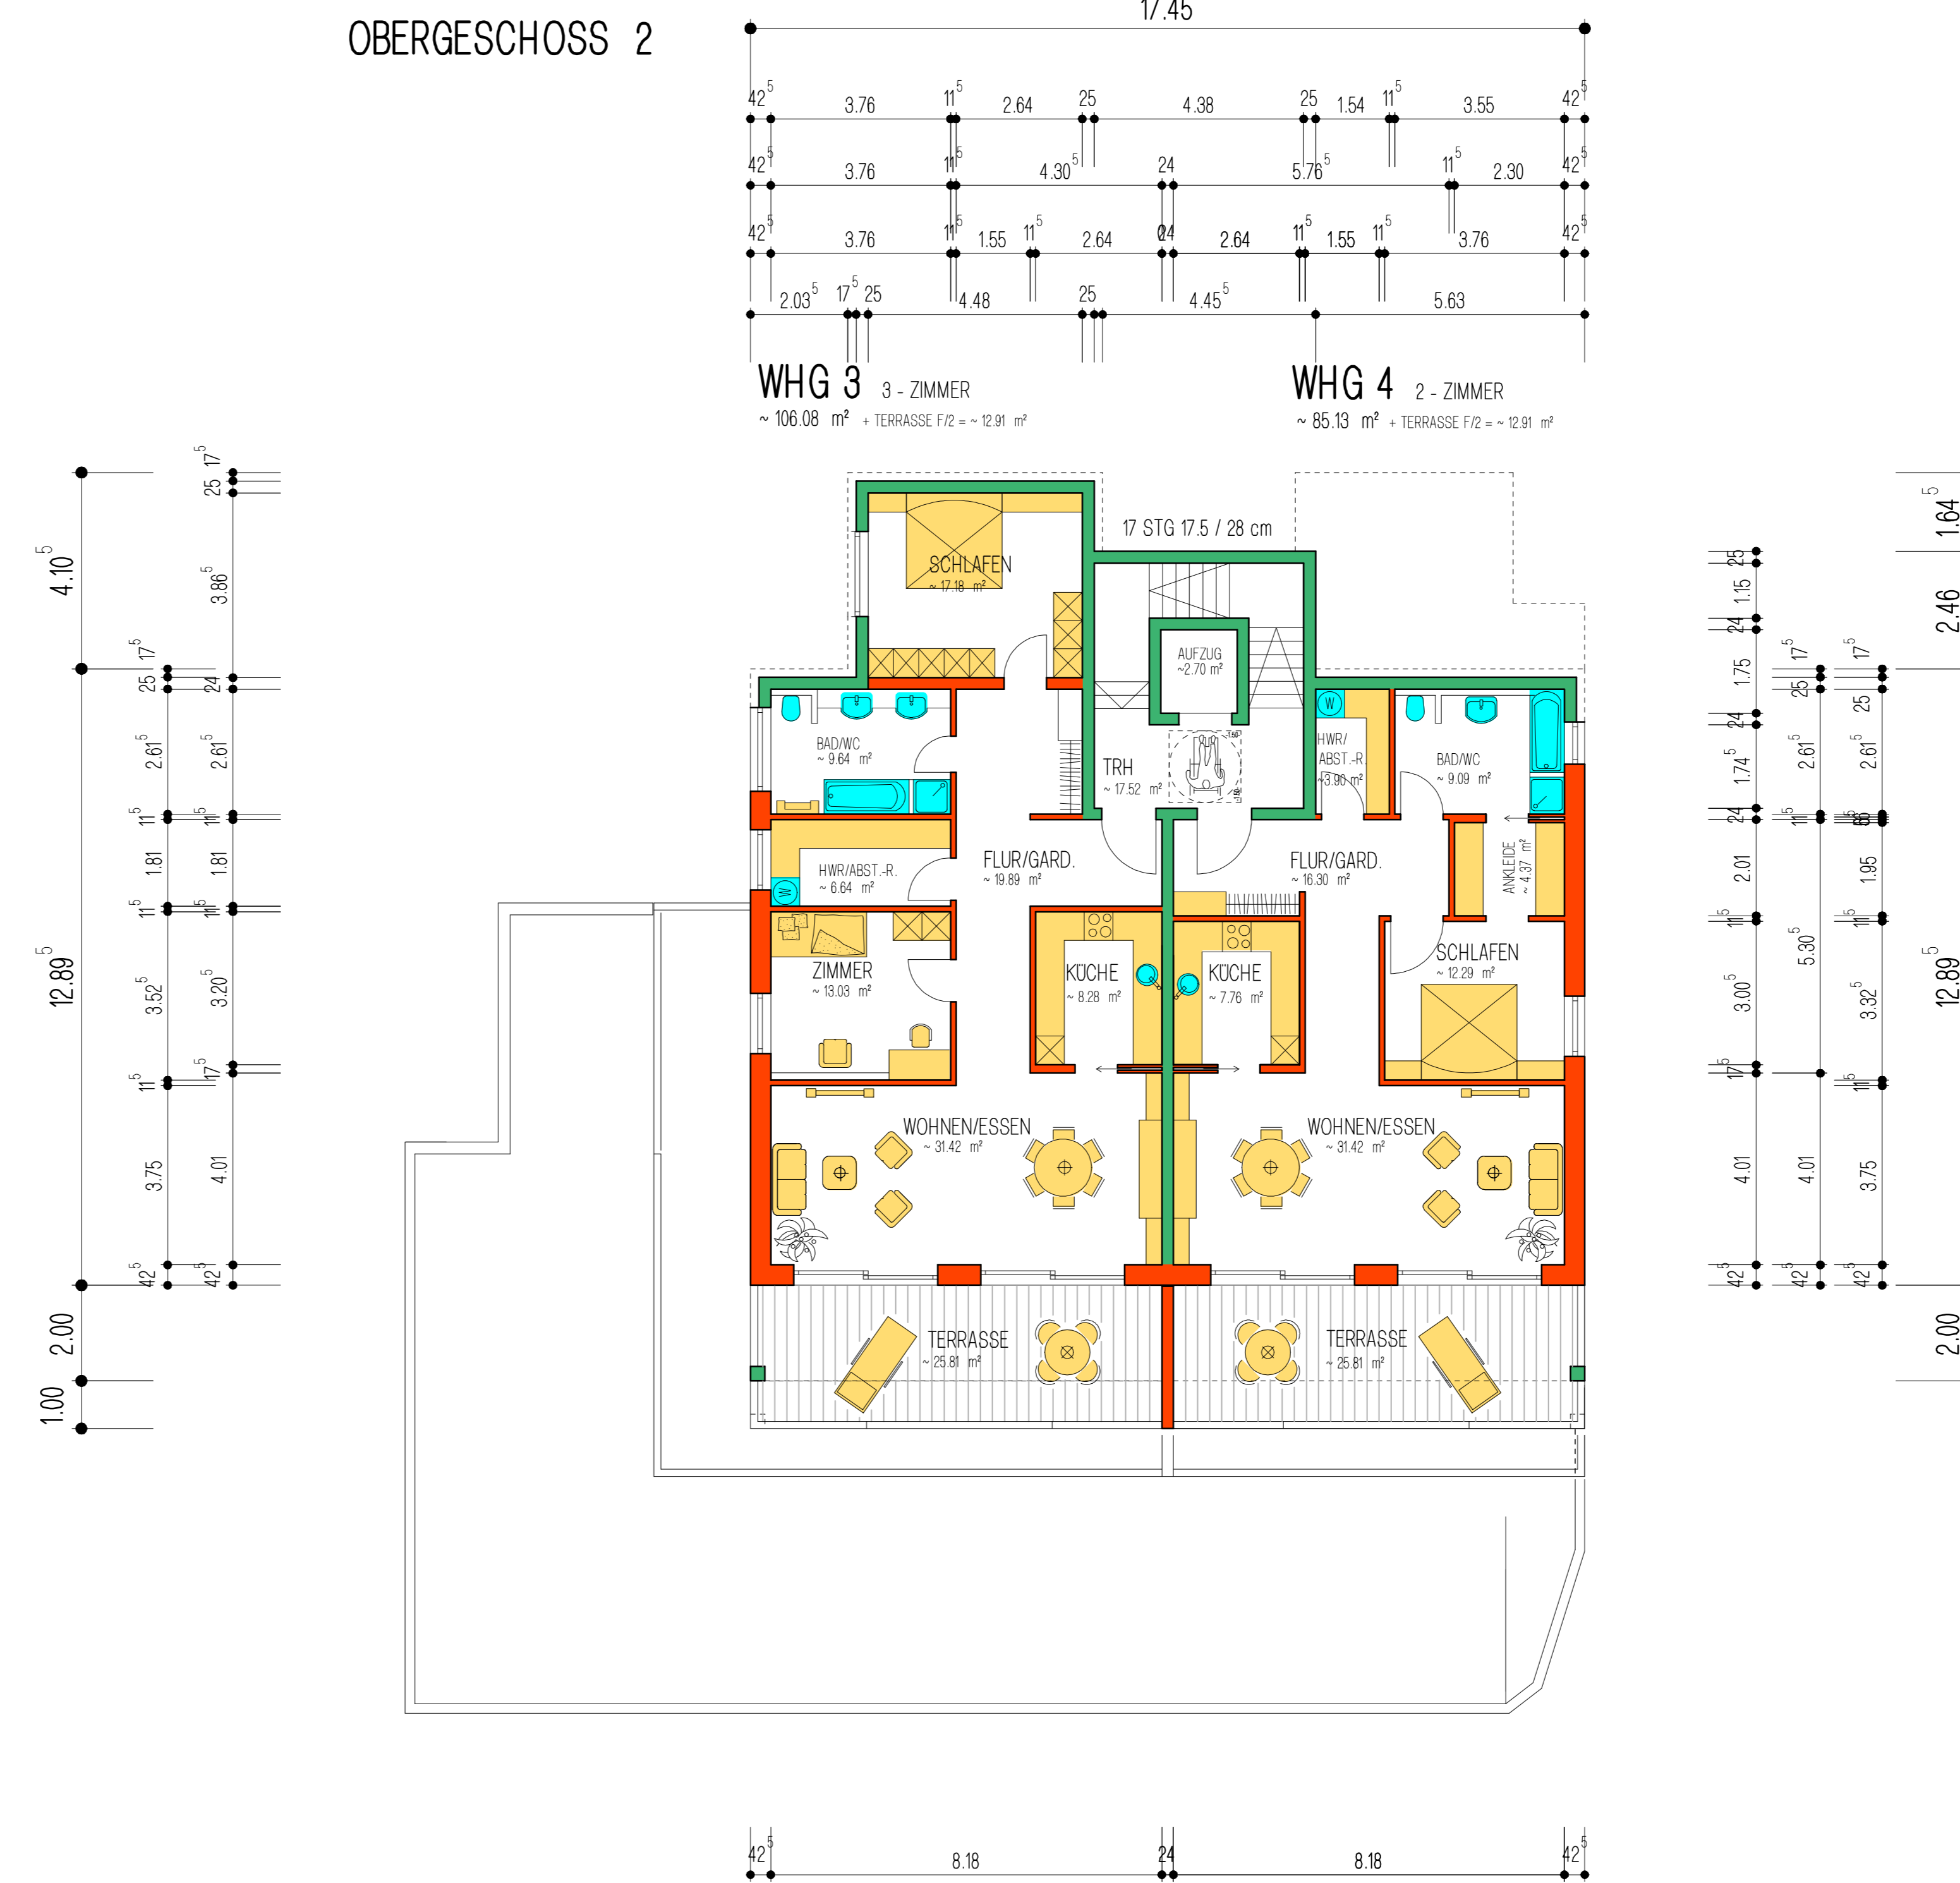

OBERGESCHOSS 3

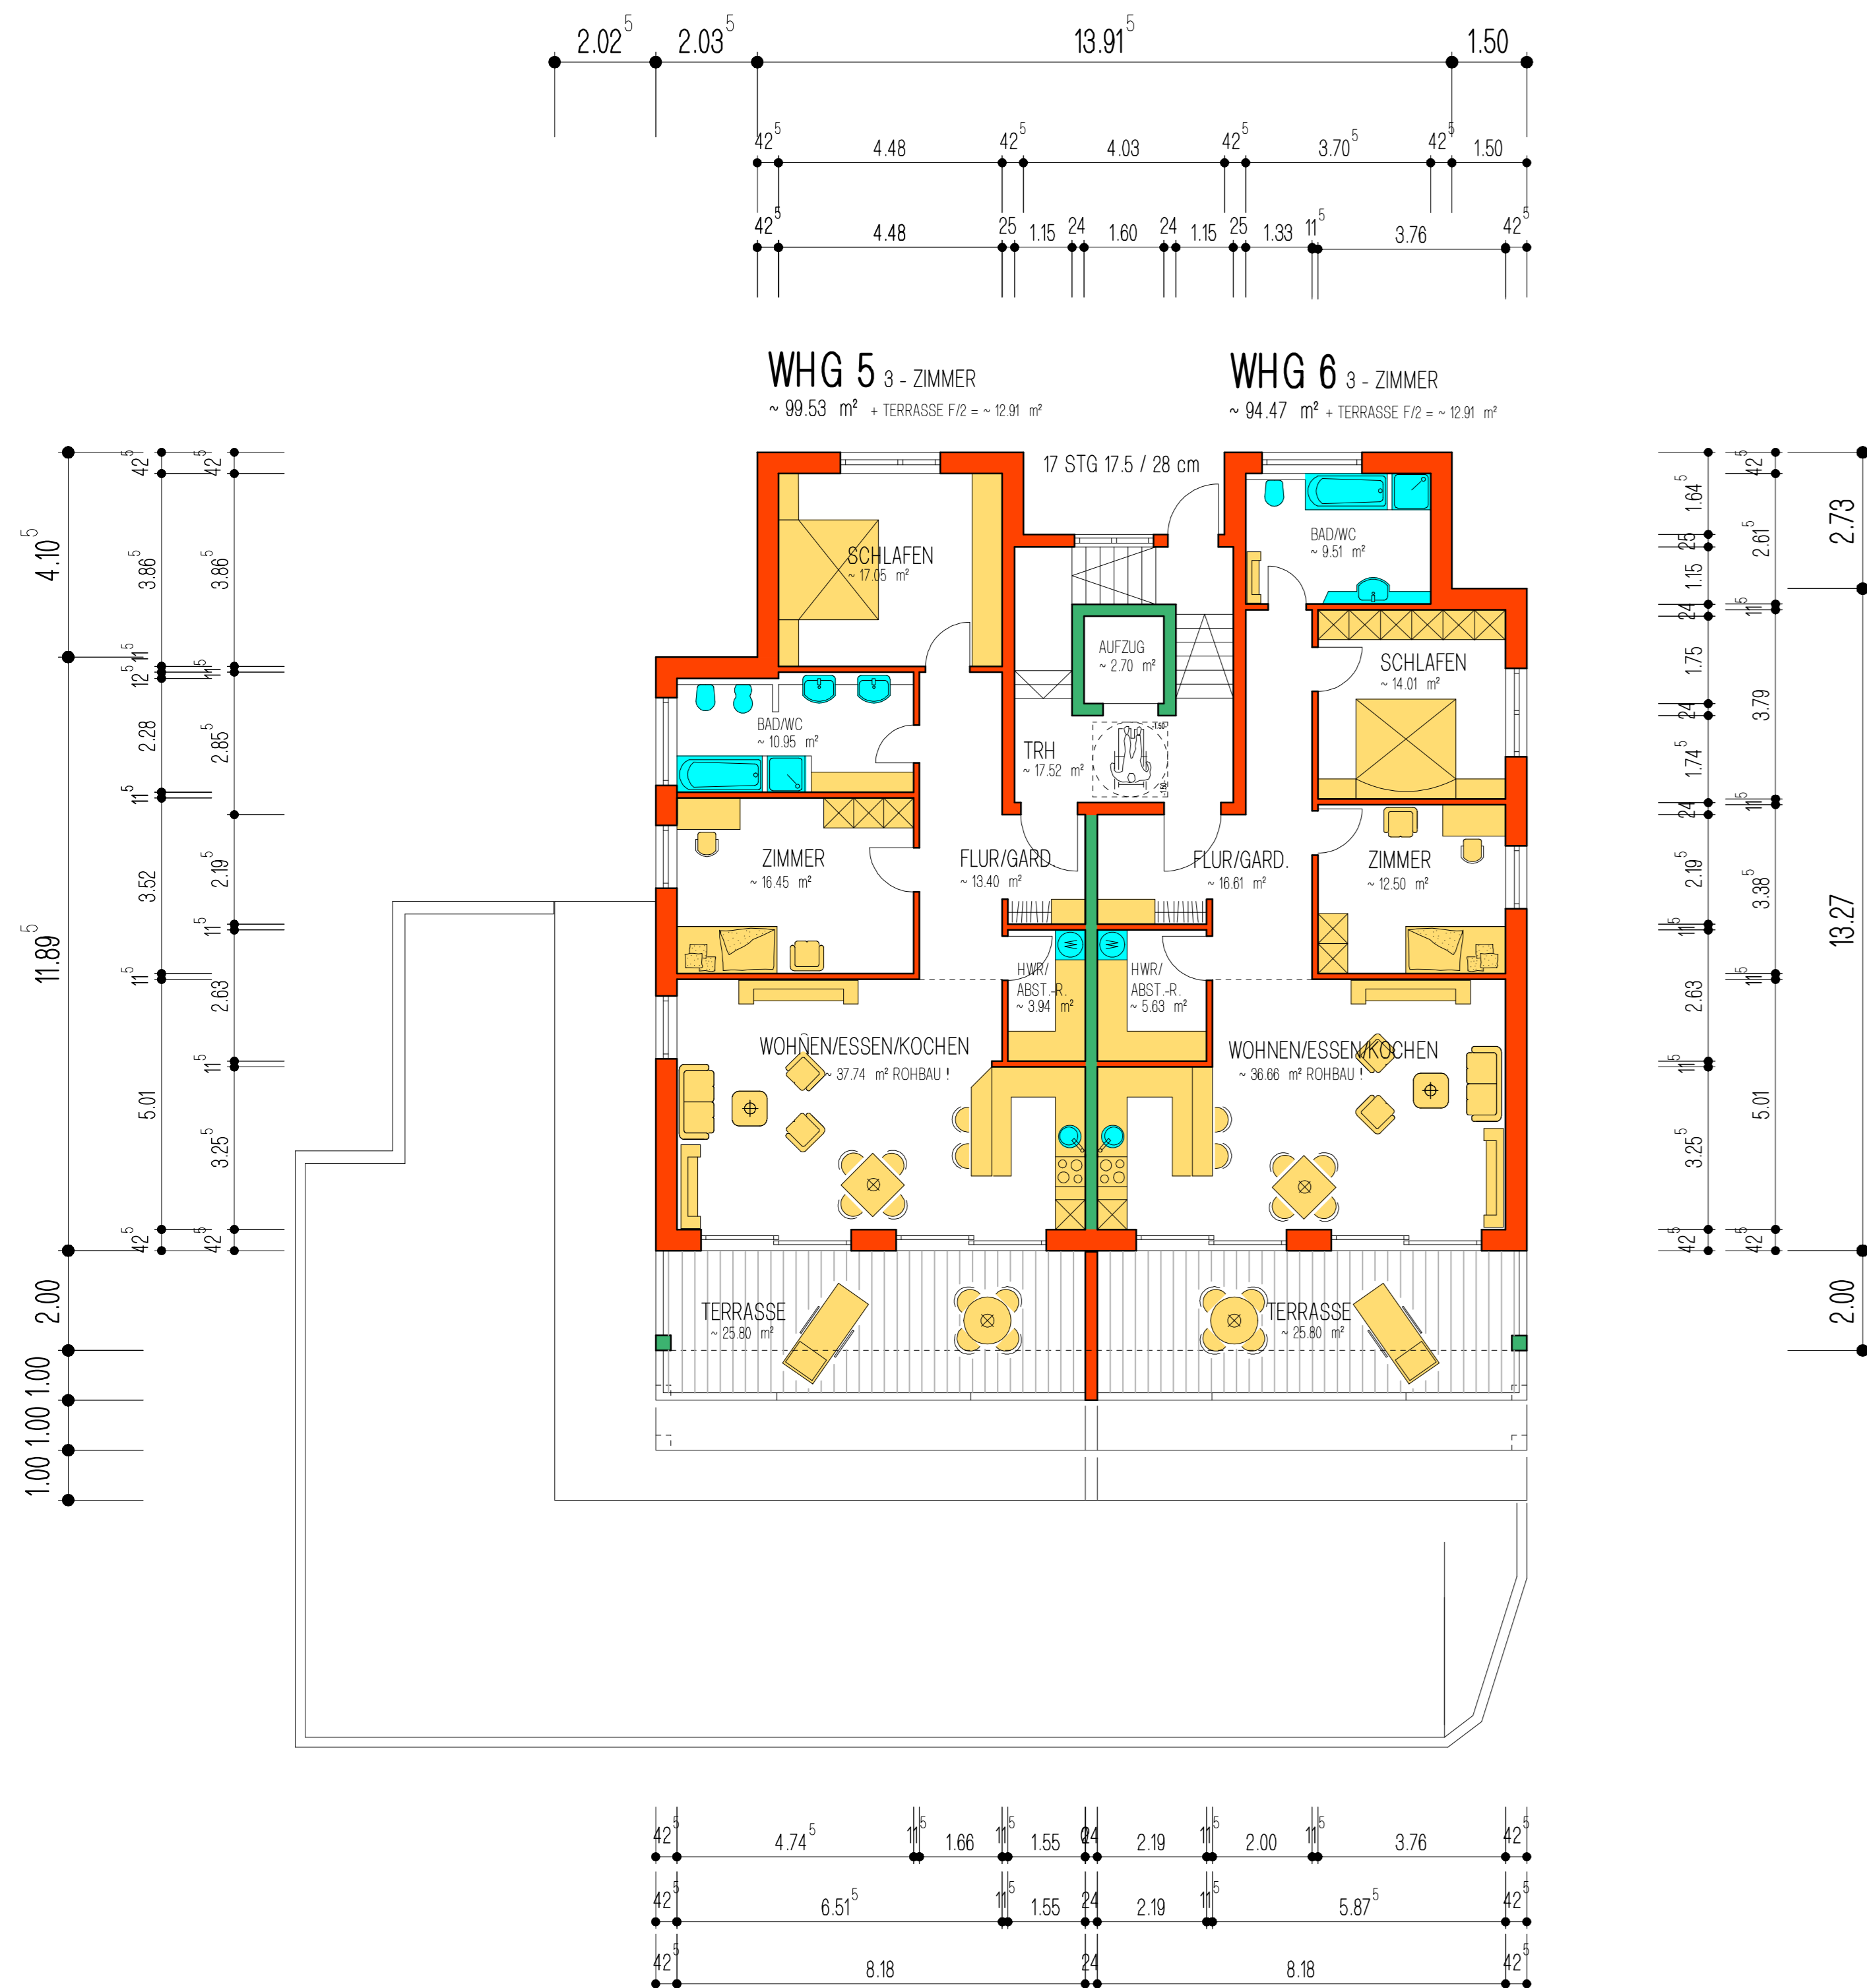

OBERGESCHOSS 4

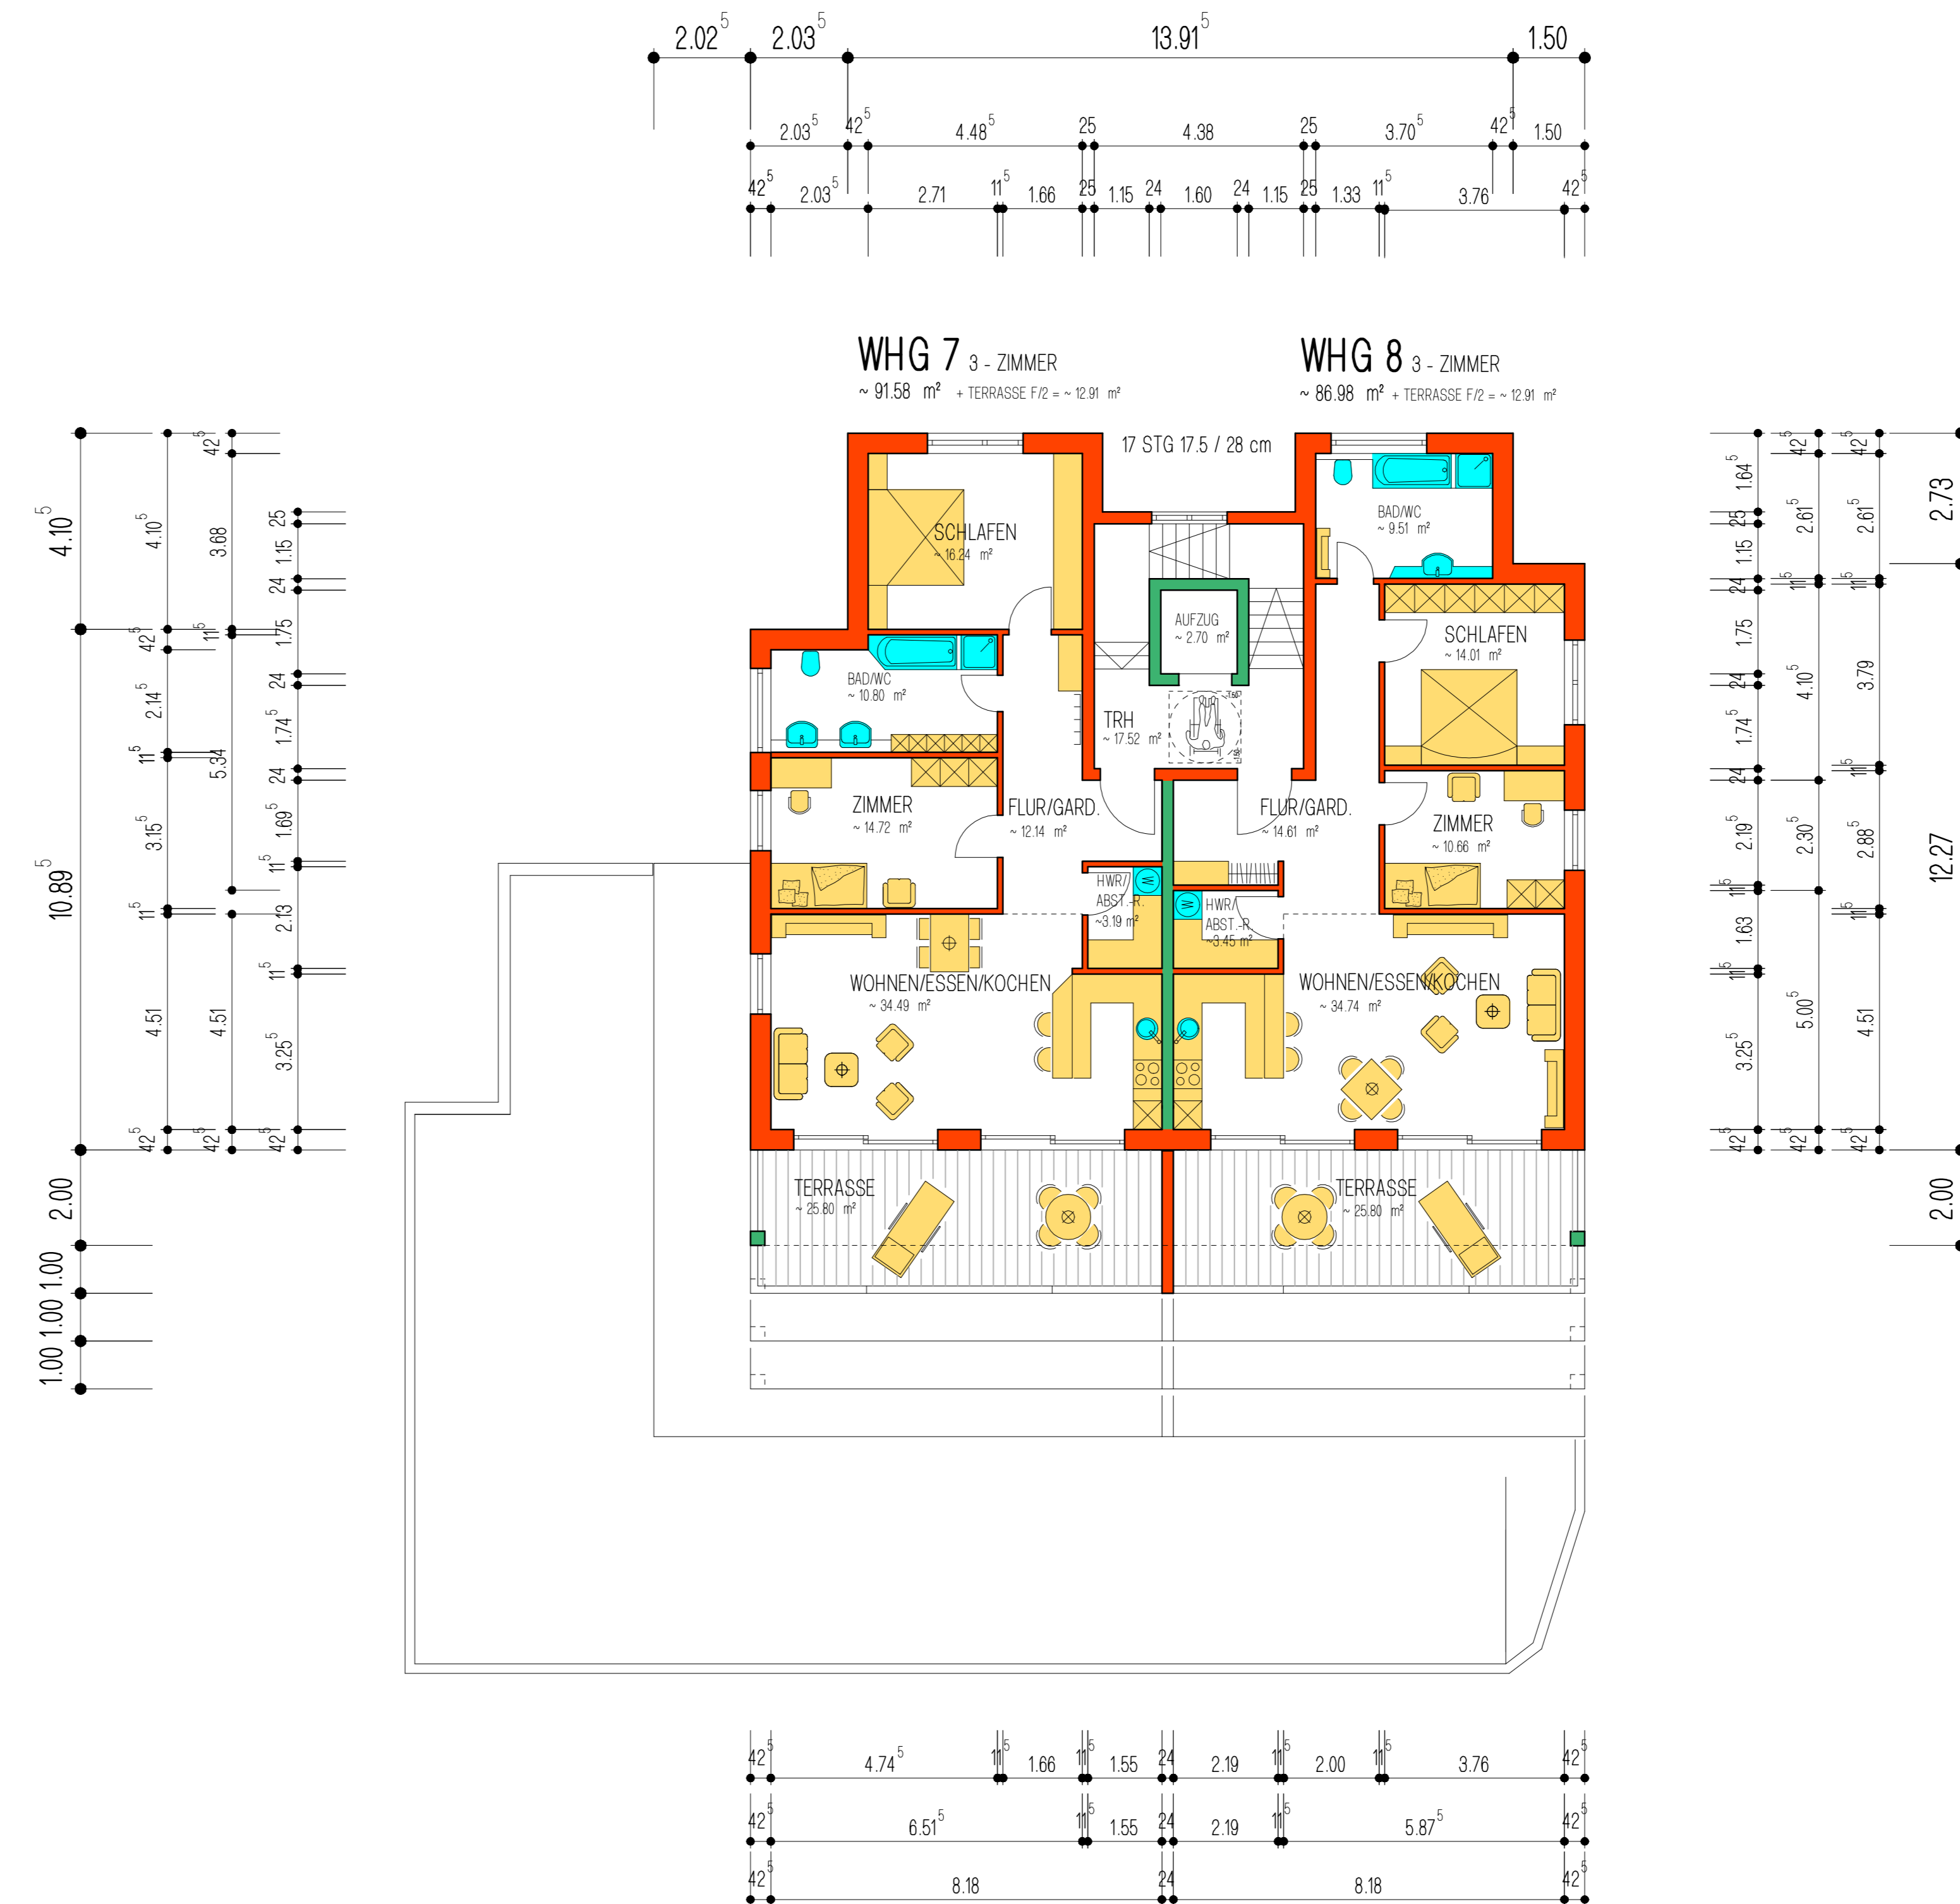

BEMERKUNGEN :

LEGENDE :


- BESTAND
- NEUBAU
- ABRUCH

BAUHERR :
FLNR. 42/4 HOLLENSTUTZ GbR

NACHBARN :
FLNR. 42/5 ERNST UND OTTILE SCHABEL
FLNR. 42/6/7 UND 4/55 STAUT OBERNBURG

PLANVERFASSER :
DPL.-ING. HELMUT JUNGLAS, AM STENIG 2, 63689 ESCHAU

DE URHERSCHAFT, HELMUT JUNGLAS 097, GILT FÜR DEN PLAN ALS GANZES UND IN SEINEN TEILEN IN JEGLICHER HINRICHT!

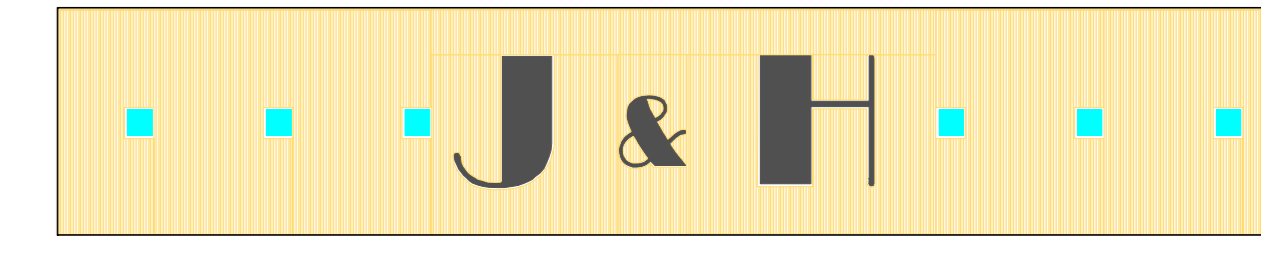

PLANUNG UND PROJEKTENTWICKLUNG
HELMUT JUNGLAS • MARTIN HERRMANN
AM STENIG 2
63689 ESCHAU
TEL. 09374/1744

BAUVERTRAG :
HOLLENSTUTZ GbR
MOMLINGTALRING 81, 63785 OBERNBURG

BAUWERK :
NEUBAU VON 8 WOHNUNGEN
MIT STELLPLATZEN
HOLLENSTUTZ, 63785 OBERNBURG

MASSSTAB :
1 : 100

GEZEICHNET :
JULI 2017

NAME :
JU

DARSTELLUNG :
GRUNDRISS
OG 1 bis 4

ZEICHNUNGSNUMMER :
INDEX :
3