


BEMERKUNGEN :

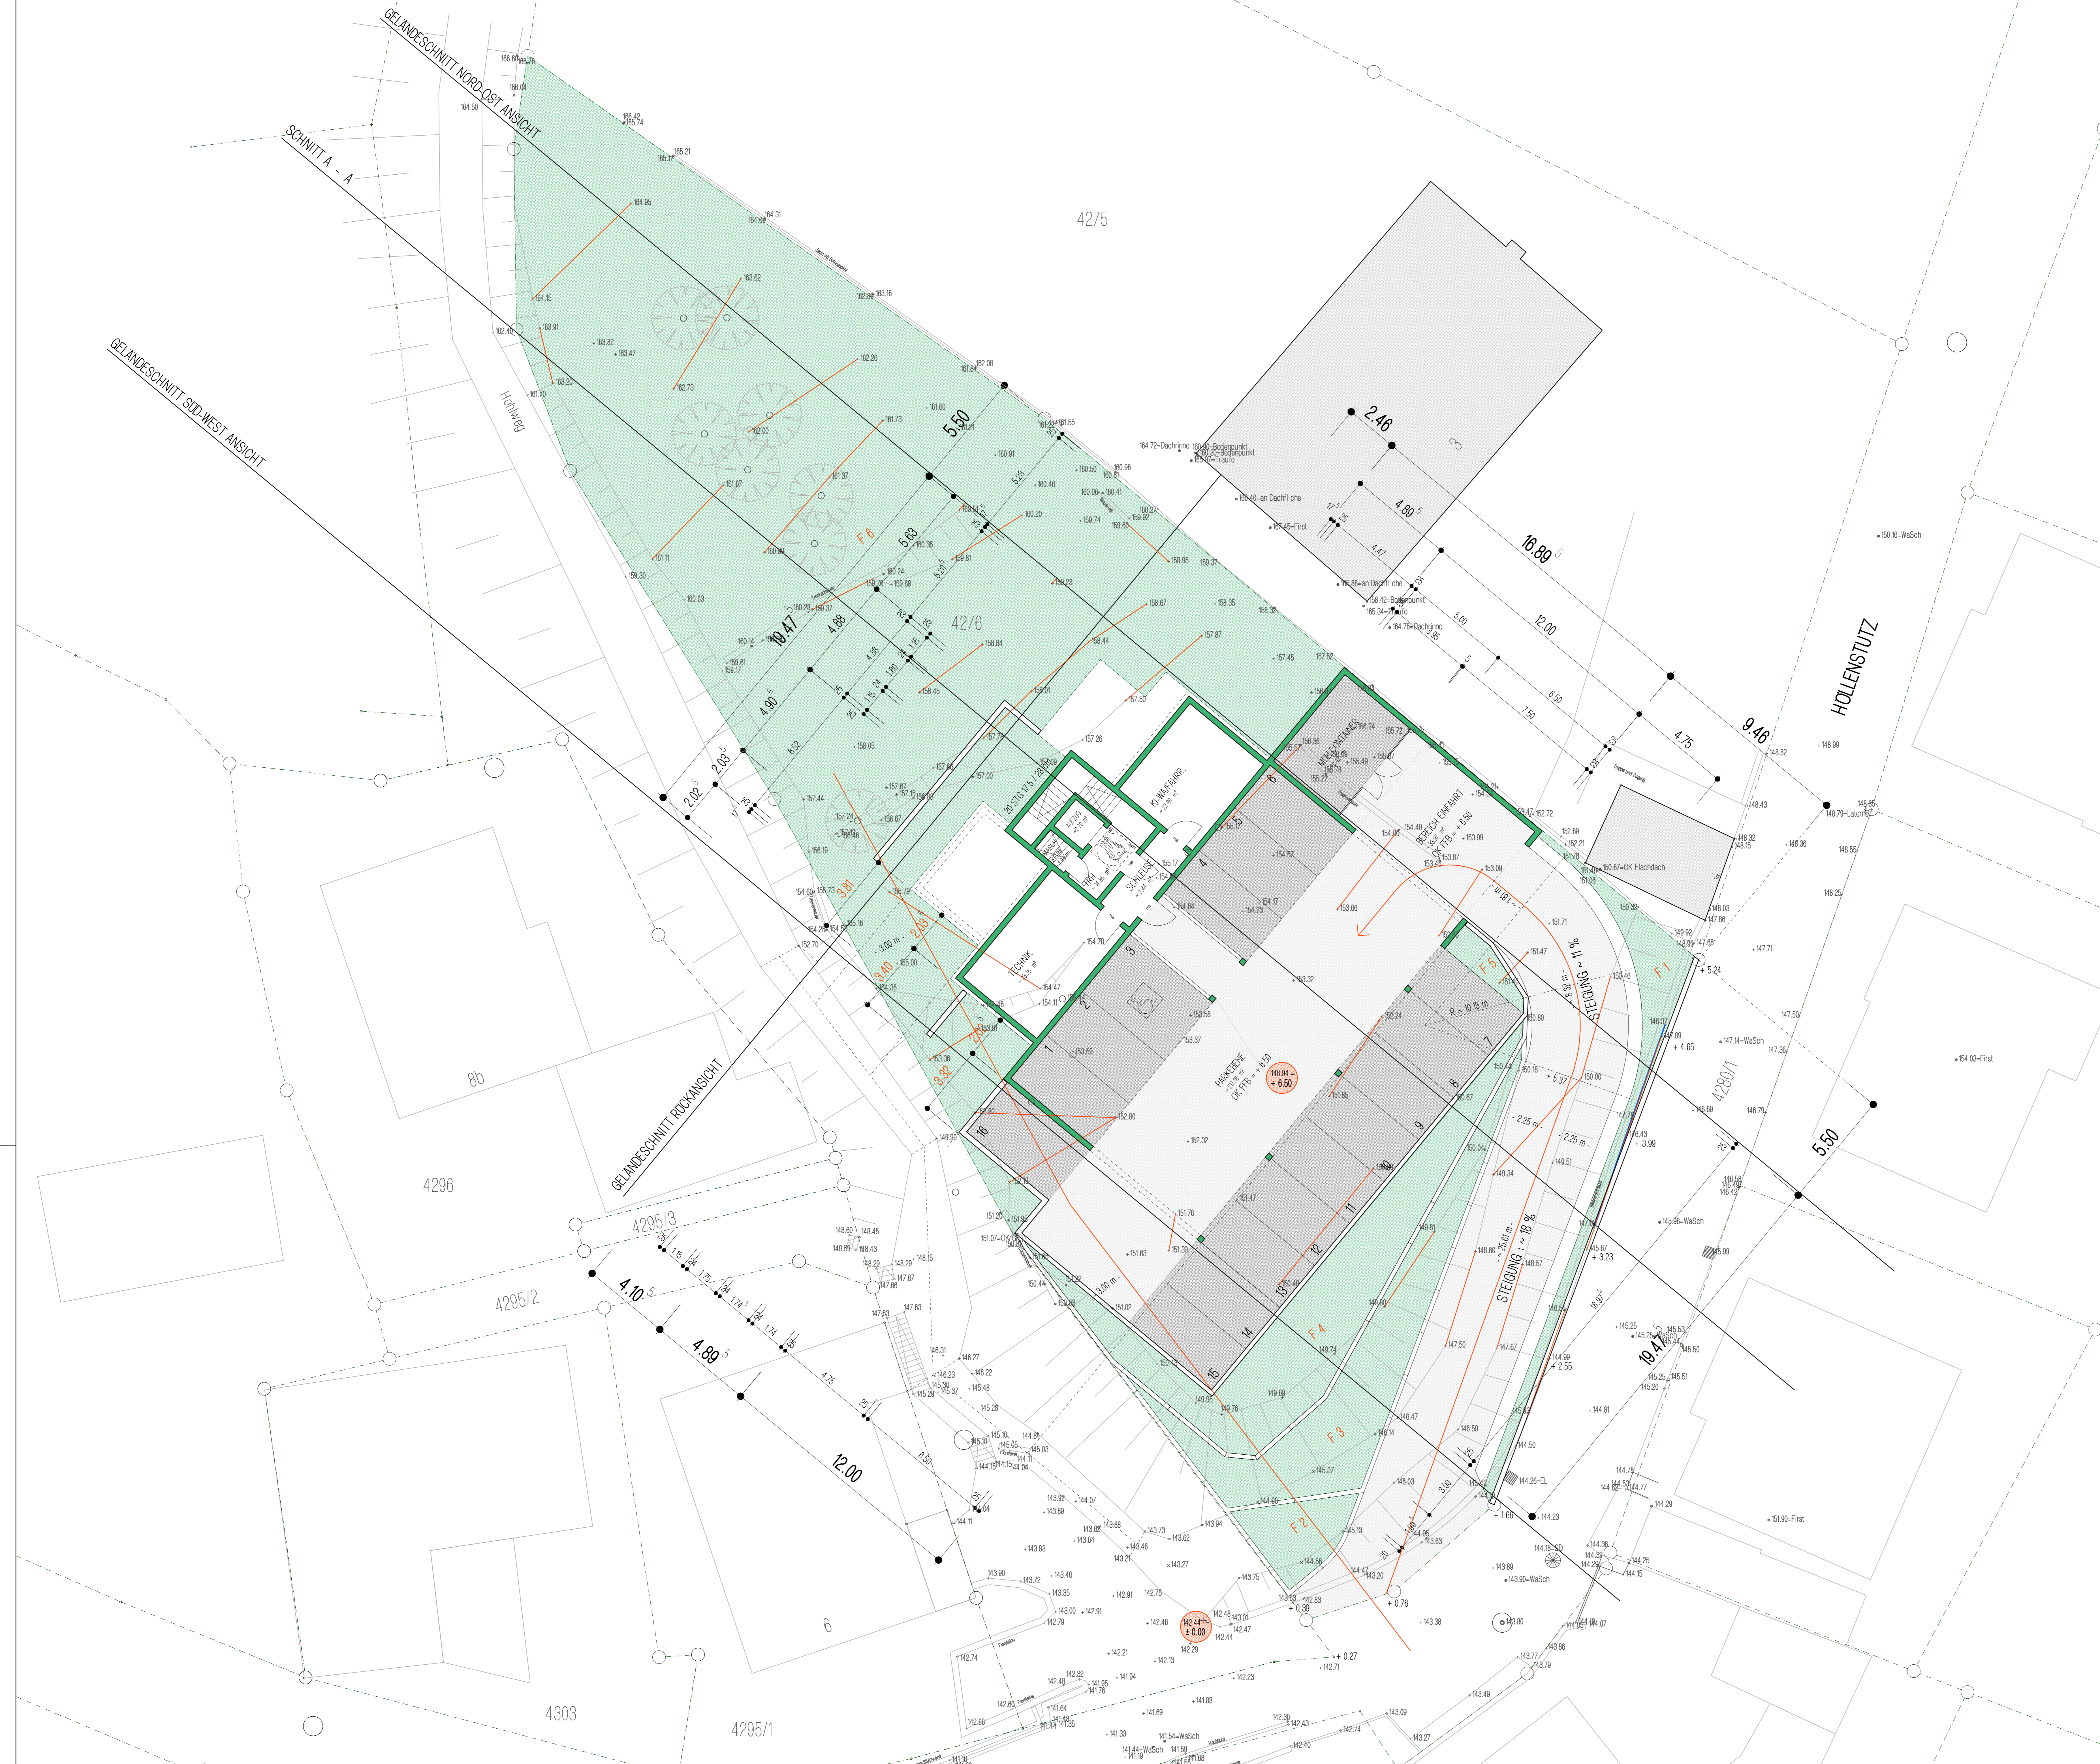

LEGENDE :


- BESTAND
- NEUBAU
- ABERBRUCH
- GRÜNANTEIL

BAUHERR : _____
FLNR: 4276 HOLLENSTUTZ GbR

NACHBARN : _____
FLNR: 4275 ERNST UND OTTILIE SCHNABEL
FLNR: 4280/1 UND 455 STAUT OBERNBURG

PLANVERFASSER : _____
DRP.-ING. HELMUT JUNGLAS, AM STIEG 2, 63869 ESCHAU

© DIE URHEBERSCHAFT, HELMUT JUNGLAS 2017. GILT FÜR DEN PLAN ALS GANZES UND IN SEINEN TEILEN IN JEGLICHER HINRICHTUNG!

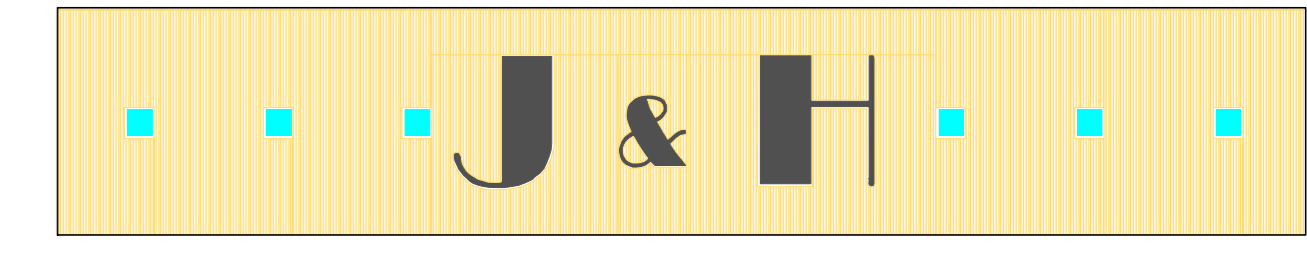

PLANUNG UND PROJEKTENTWICKLUNG
HELMUT JUNGLAS • MARTIN HERRMANN
 AM STIEG 2 BAYERNSTRASSE 44
 63869 ESCHAU 63869 ESCHAU, OT HOBBACH
 TEL. 09374/1744 TEL. 09374/9924

BAUHERR : HOLLENSTUTZ GbR MOMLINGTALRING 81, 63785 OBERNBURG	DARSTELLUNG : GELANDEMODELL GRUNDRISS PARKEBENE <small>(STATUS 17.11.2017)</small>
BAUWERK : NEUBAU VON 8 WOHNUNGEN MIT STELLPLÄTZEN HOLLENSTUTZ, 63785 OBERNBURG	MASSSTAB : 1 : 100
ZEICHNET : JULI 2017	NAME : JU
GEPRÜFT :	ZEICHNUNGSNUMMER :
INDEX :	2