


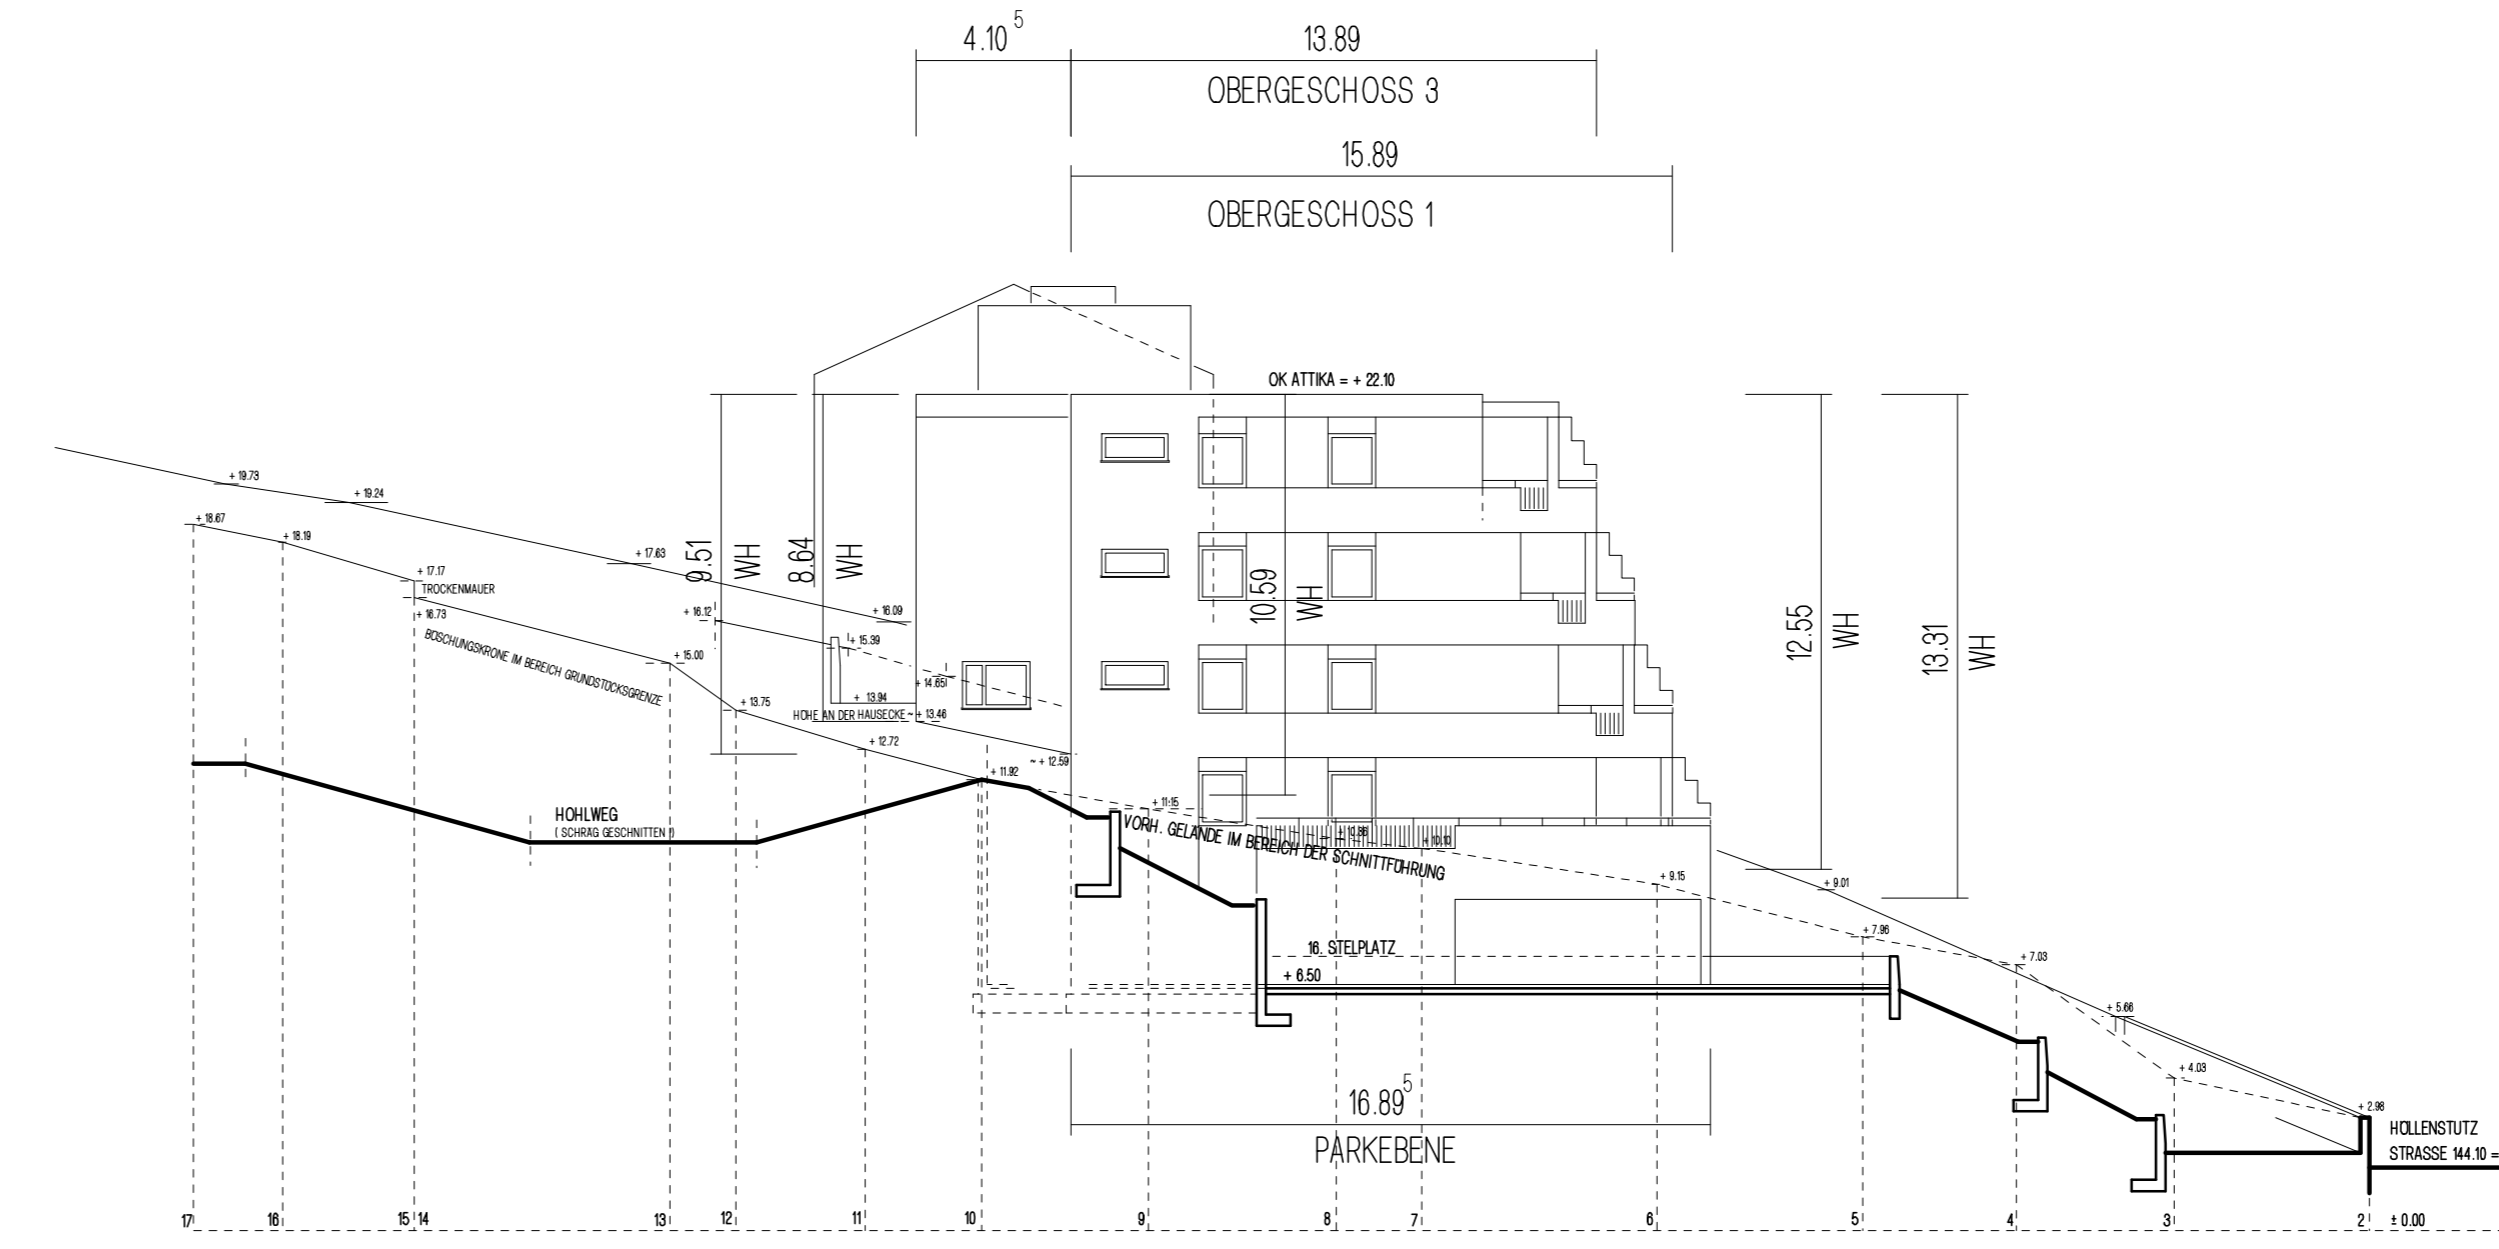


ANSICHT VOM HOHLWEG, SCHNITTFÜHRUNG DIREKT AN DER FASSADE SÜD-WEST




RÜCKANSICHT SCHNITTVERLAUF 1.20 m VOR DER FASSADE




SÜDOST - ANSICHT

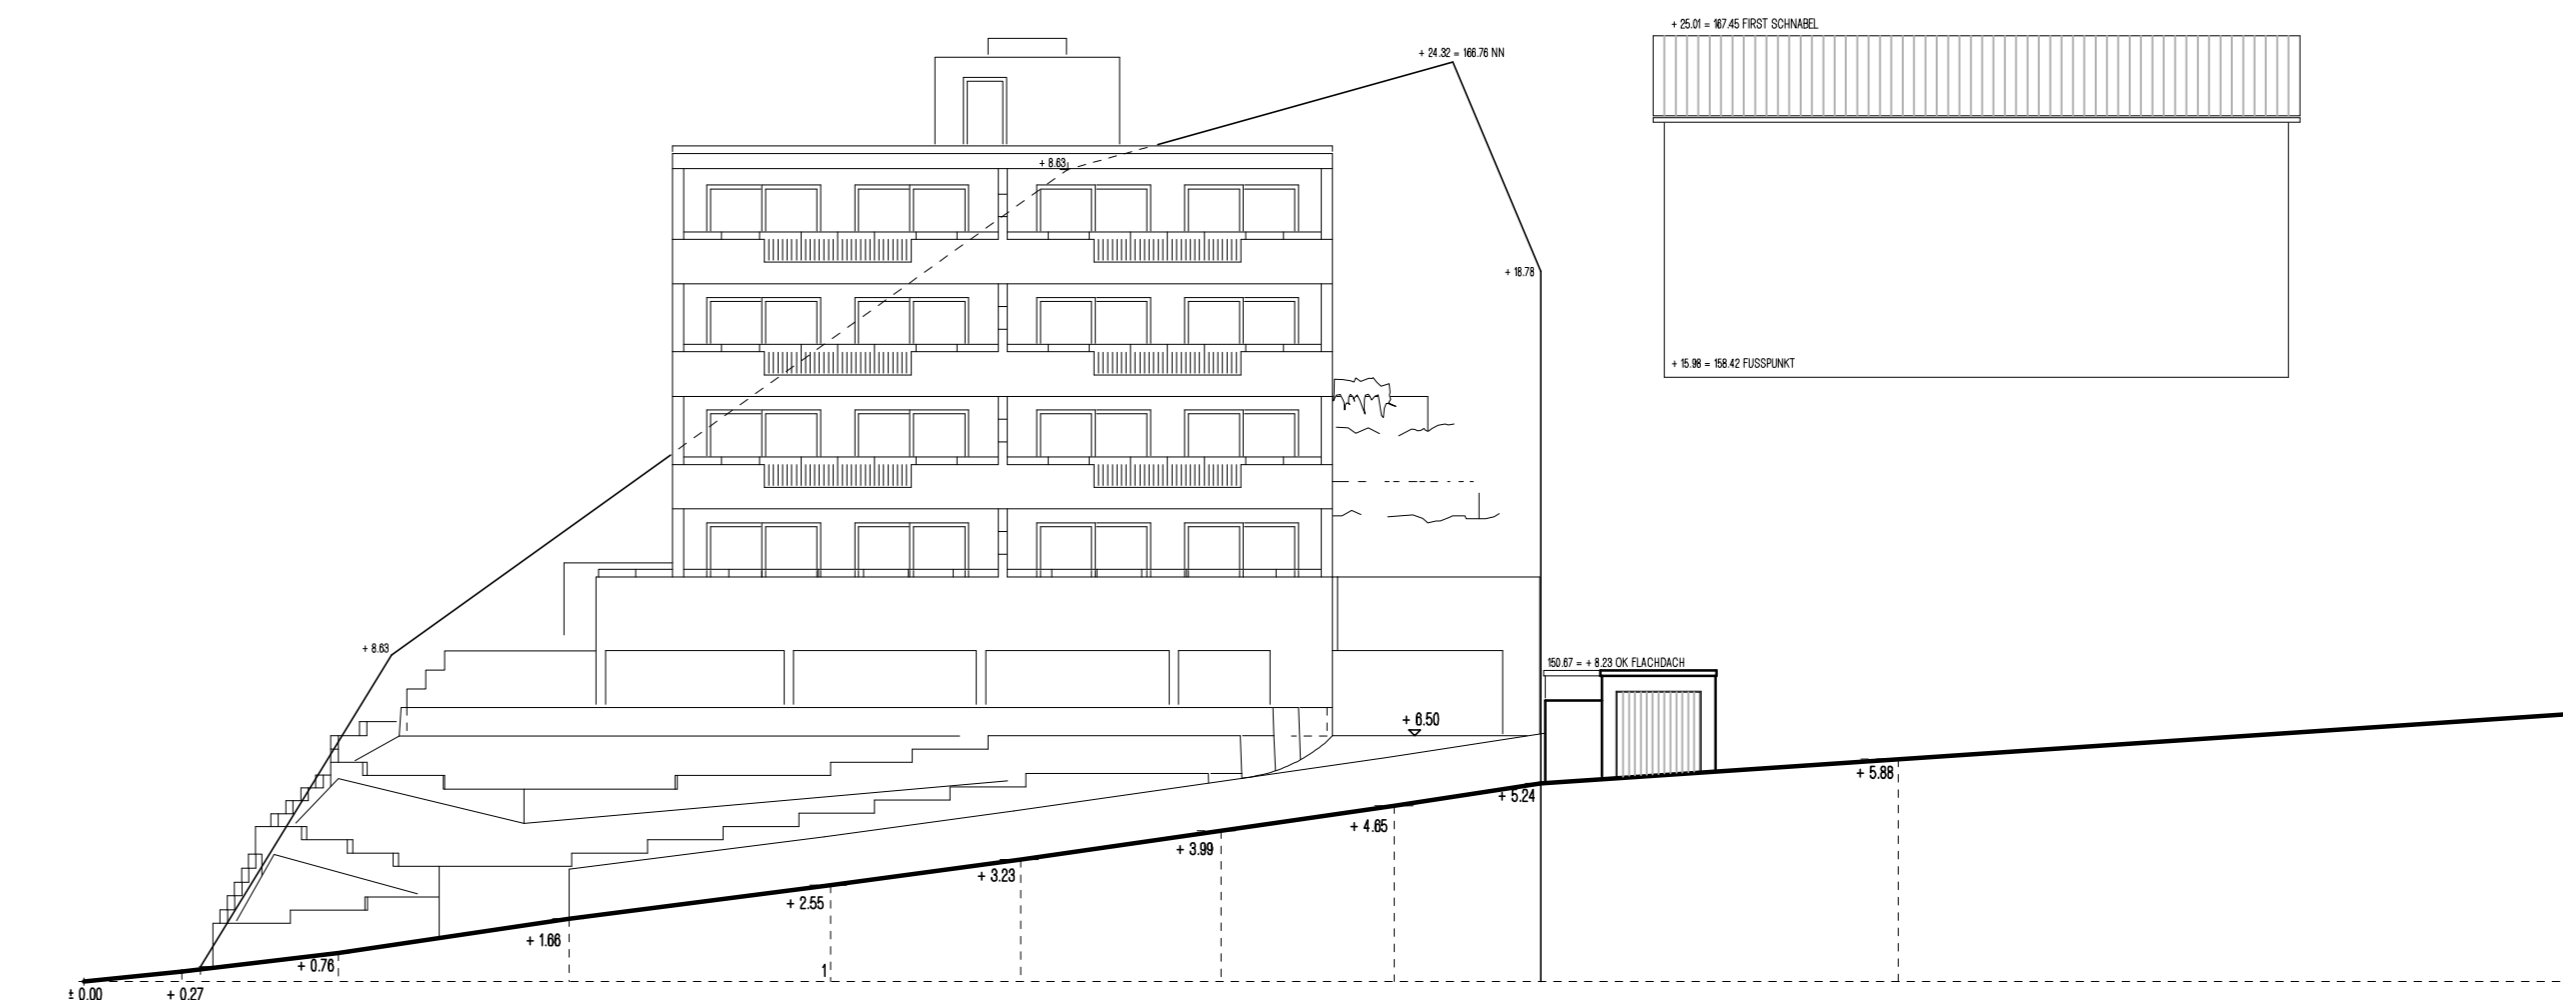

NORD-OST ANSICHT

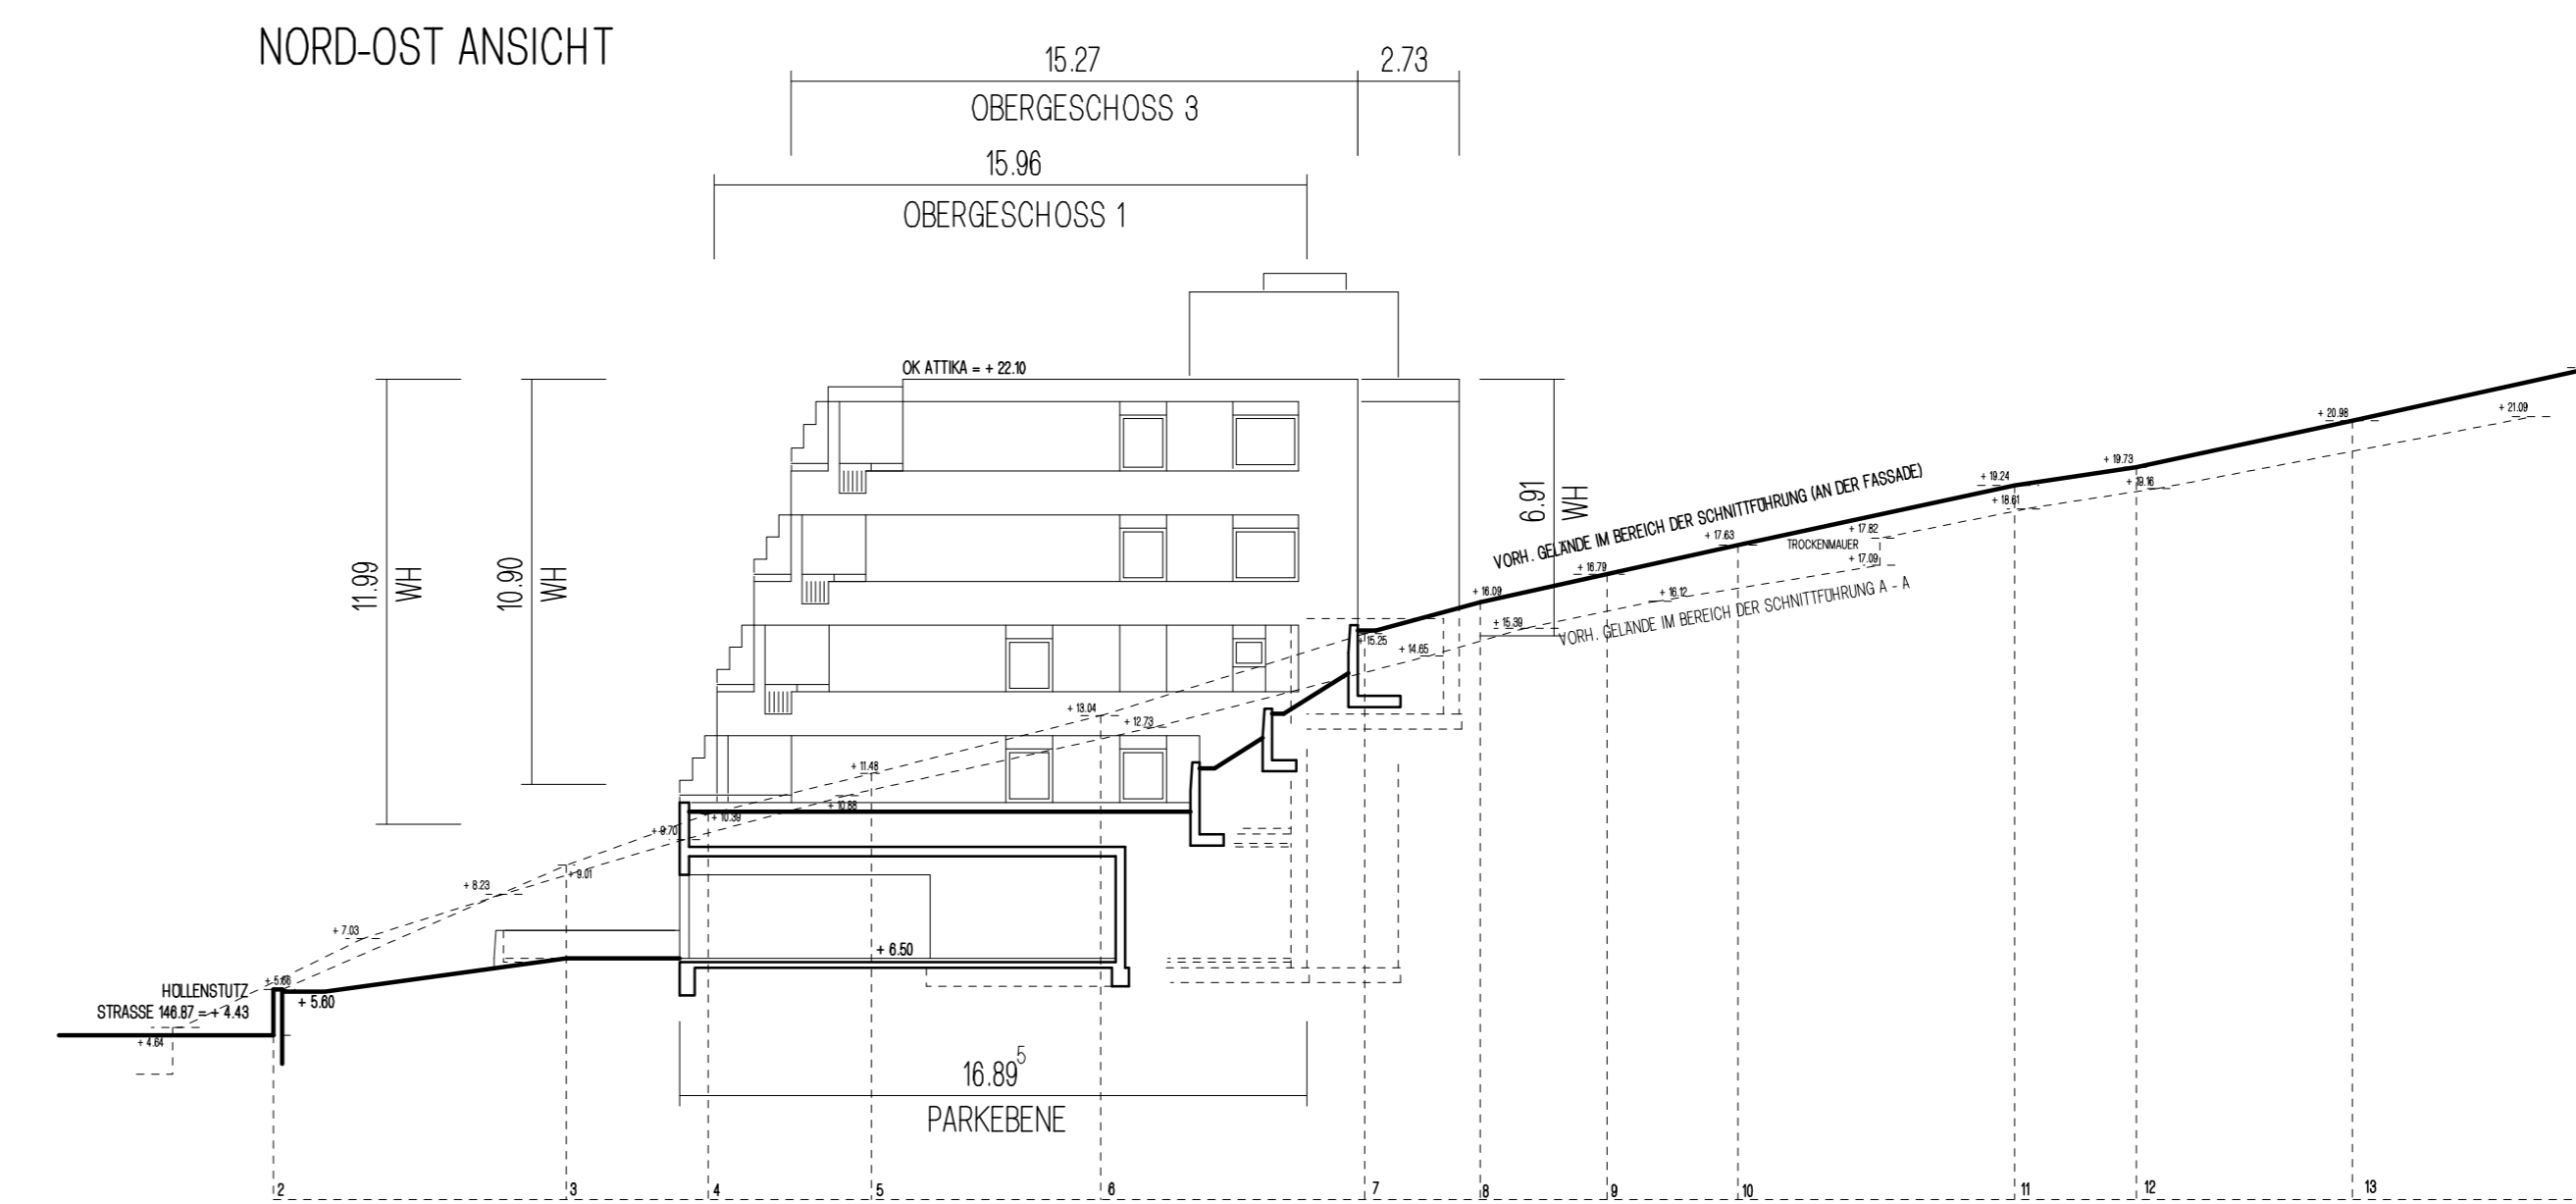


BEMERKUNGEN : ABSTANDSFLÄCHEN

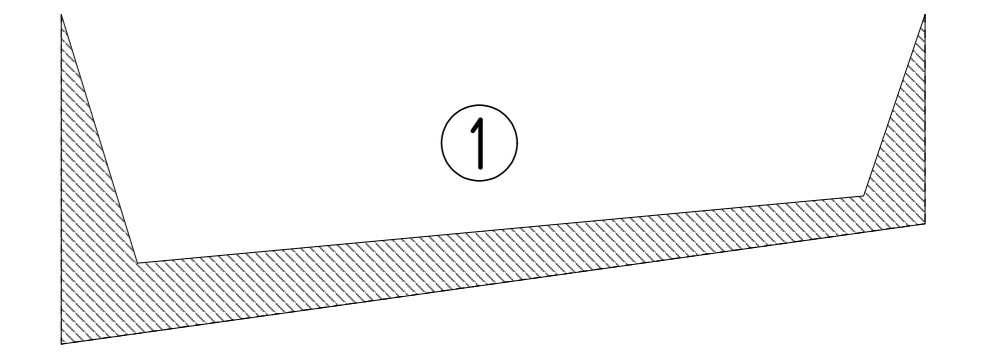

| NR | WANDCHEN | AF |
|----|----------------------------|-----------|
| 1 | WH = ~ 10.90 m x 0.50 m = | 5.45 m |
| | WH = ~ 6.91 m x 0.50 m = | 3.46 m |
| 2 | WH = 6.91 m (VEREINFACHT) | ~ 6.91 m |
| 3 | WH = 6.83 m | 6.83 m |
| | WH = 7.32 m | 7.32 m |
| 4 | WH = 10.51 m (VEREINFACHT) | ~ 10.51 m |
| 5 | WH = 7.64 m | 7.64 m |
| | WH = 8.64 m | 8.64 m |
| 6 | WH = 8.64 m | 8.64 m |
| | WH = 9.51 m | 9.51 m |
| 7 | WH = 5.30 m | 5.30 m |
| | WH = 6.28 m | 6.28 m |
| 8 | WH = 11.99 m (VEREINFACHT) | ~ 11.99 m |
| | WH = 13.31 m (VEREINFACHT) | ~ 13.31 m |

LEGENDE :

- BESTAND
- NEUBAU
- ABRUCH

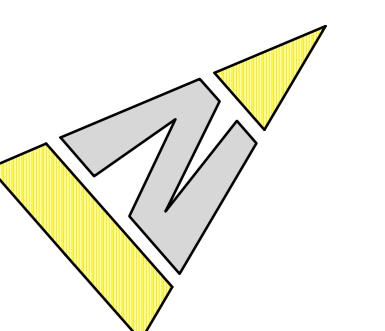

BAUHERR :

FL.NR.: 4276 HOLLENSTUTZ GbR

NACHBARN :


FL.NR.: 4275 ERNST UND OTTILE SCHNABEL

FL.NR.: 4260/1 UND 455 STAUT OBERNBURG

PLANVERFASSER :

DPL.-ING. HELMUT JUNGLAS, AM STENIG 2, 63868 ESCHAU

! DIE URHEBERSCHAFT, HELMUT JUNGLAS 2017, GILT FÜR DEN PLAN ALS GANZES UND IN SEINEN TEILEN IN JEDEM HINBLICK !

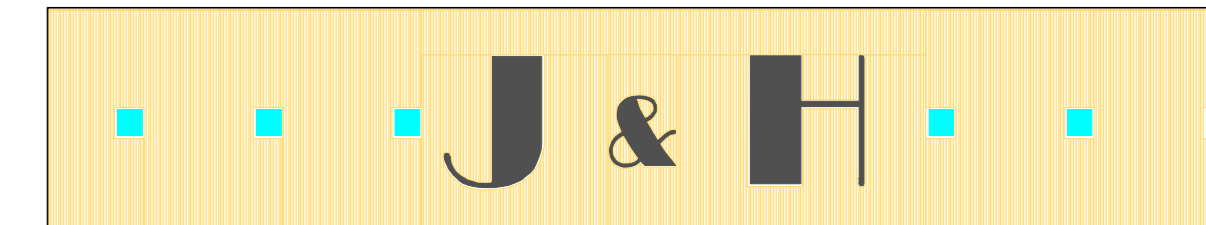

PLANUNG UND PROJEKTENTWICKLUNG

HELMUT JUNGLAS • MARTIN HERRMANN

AM STENIG 2 BAYERNSTRASSE 44

63868 ESCHAU 63868 ESCHAU, OT HOBBACH

TEL.: 09374/1744 TEL.: 09374/99824

BAUHERR : HOLLENSTUTZ GbR DARSTELLUNG :

MOMLINGTALRING 81, 63785 OBERNBURG

BAUWERK : NEUBAU VON 8 WOHNUNGEN MIT STELLPLÄTZEN

HOLLENSTUTZ, 63785 OBERNBURG

MASSSTAB : 1 : 100/200

GEZEICHNET : JULI 2017 NAME : JU

GEPRÜFT : (STATUS 17.11.2017)

ZEICHNUNGSNUMMER : INDEX :