



SUDOST - ANSICHT



NORD-OST ANSICHT SCHNITTFÜHRUNG DIREKT AN DER FASSADE

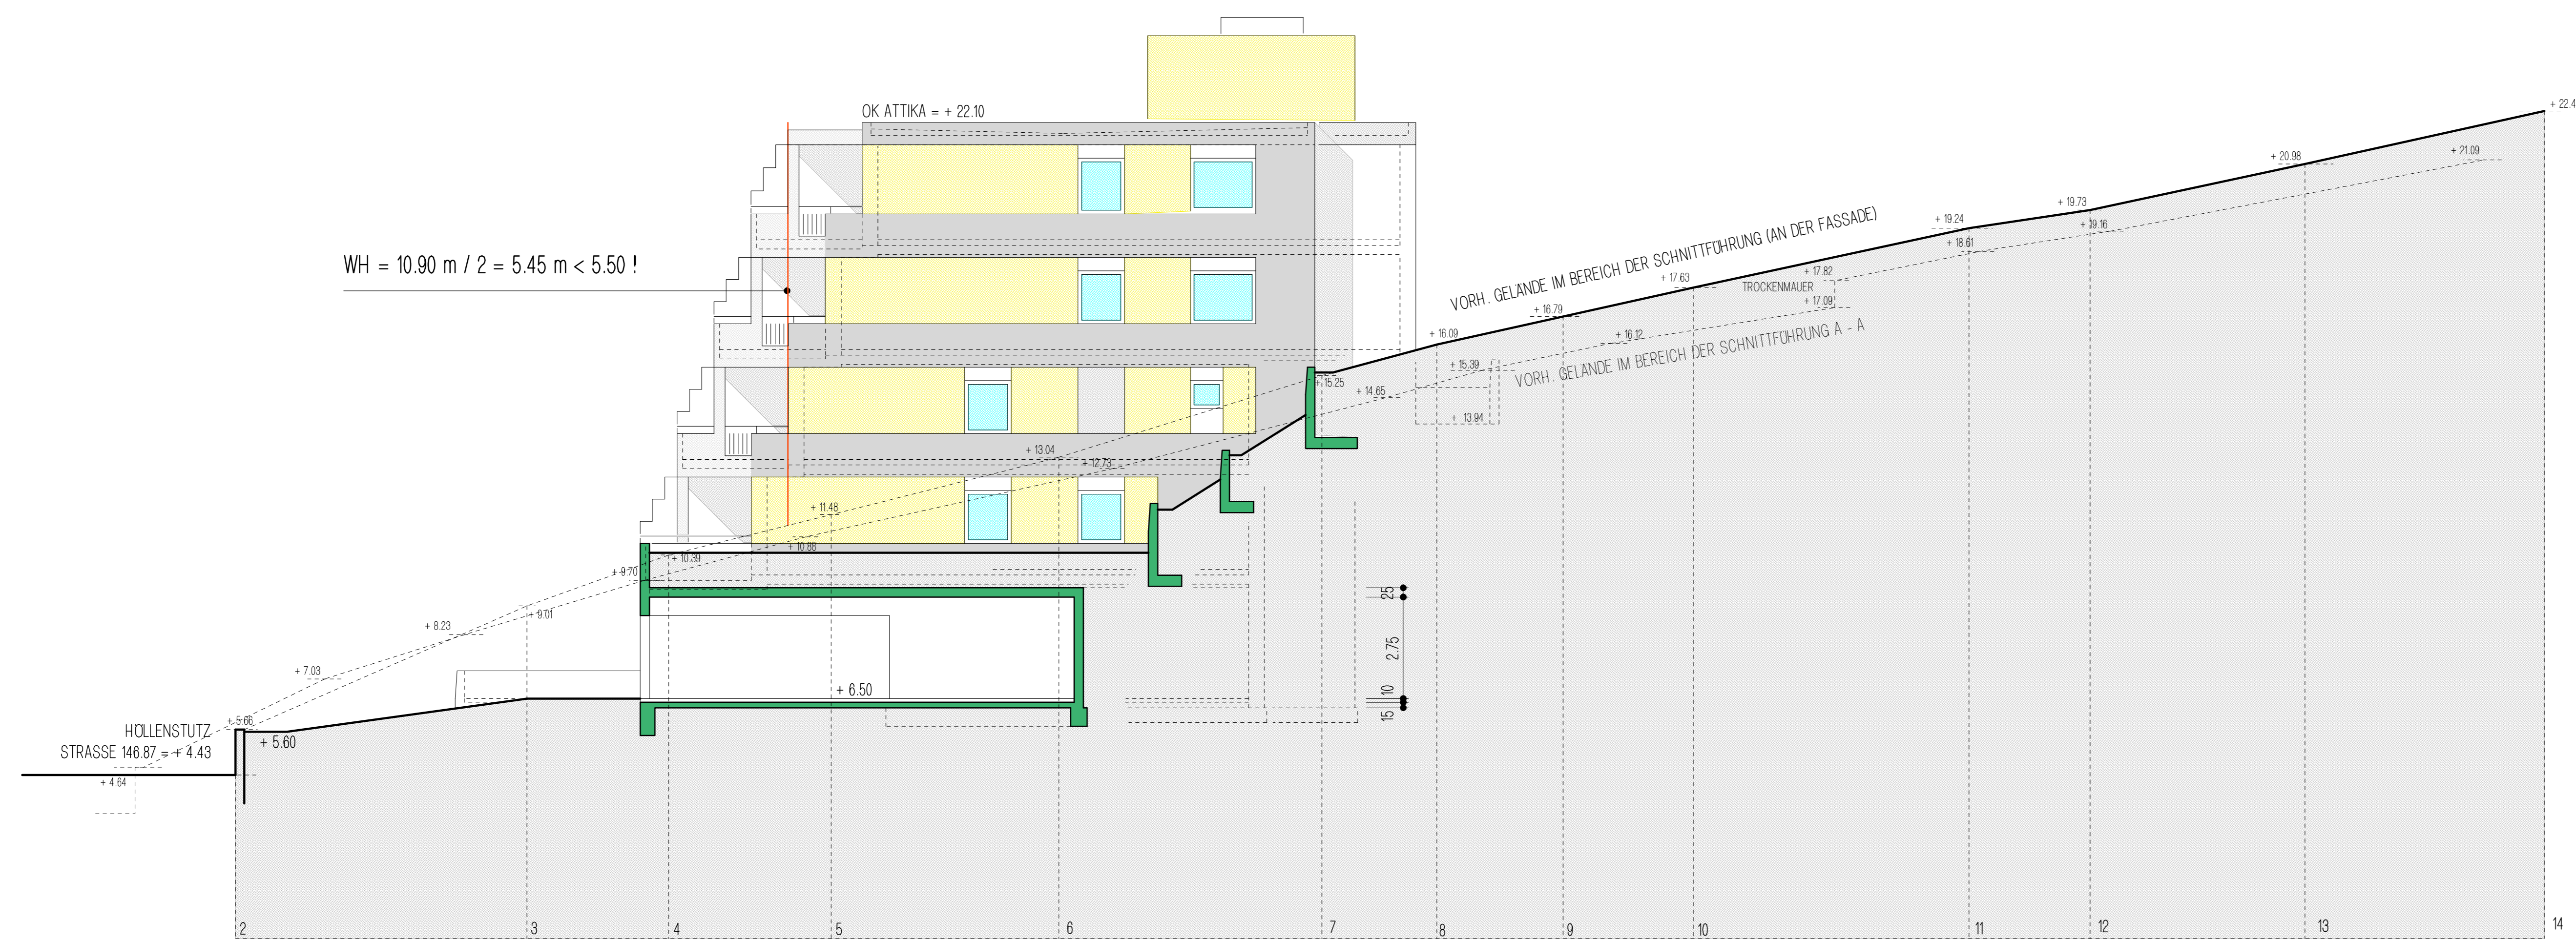

BAUHERR :	FLNR. 4274 HOLLENSTUTZ GbR
NACHBARN :	FLNR. 4275 ERNST UND OTTILIE SCHNABEL FLNR. 4260/71 UND 455 STADT OBERNEUBURG
PLANVERFASSER :	DPL.-ING. HELMUT JUNGLAS, AM STENIG 2, 63869 ESCHAU

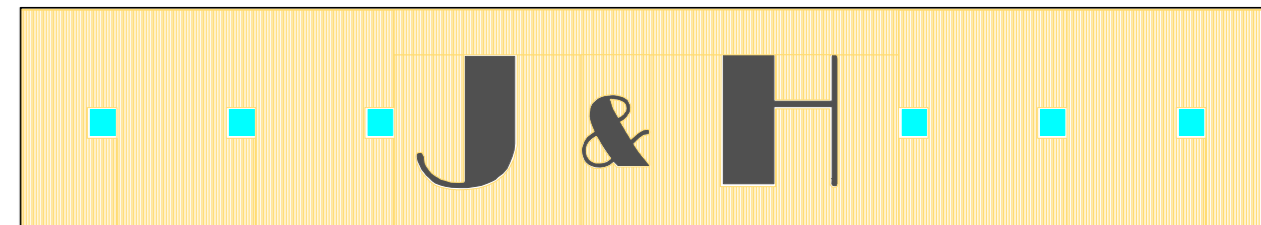

PLANUNG UND PROJEKTENTWICKLUNG	
HELMUT JUNGLAS • MARTIN HERRMANN	
AM STENIG 2 63869 ESCHAU TEL. 09374/1744	BAYERNSTRASSE 44 63869 ESCHAU, OT HOBBACH TEL. 09374/9824
BAUHERR : HOLLENSTUTZ GbR MOMLINGTALRING 81, 63785 OBERNEUBURG	DARSTELLUNG : ANSICHTEN
BAUWERK : NEUBAU VON 8 WOHNUNGEN MIT STELLPLATZEN HOLLENSTUTZ, 63785 OBERNEUBURG	(STATUS 17.11.2017)
MASSSTAB : 1 : 100	GEZEICHNET : JULI 2017 GEPRÜFT : JU
INDEX	ZEICHNUNGSNUMMER : 5